
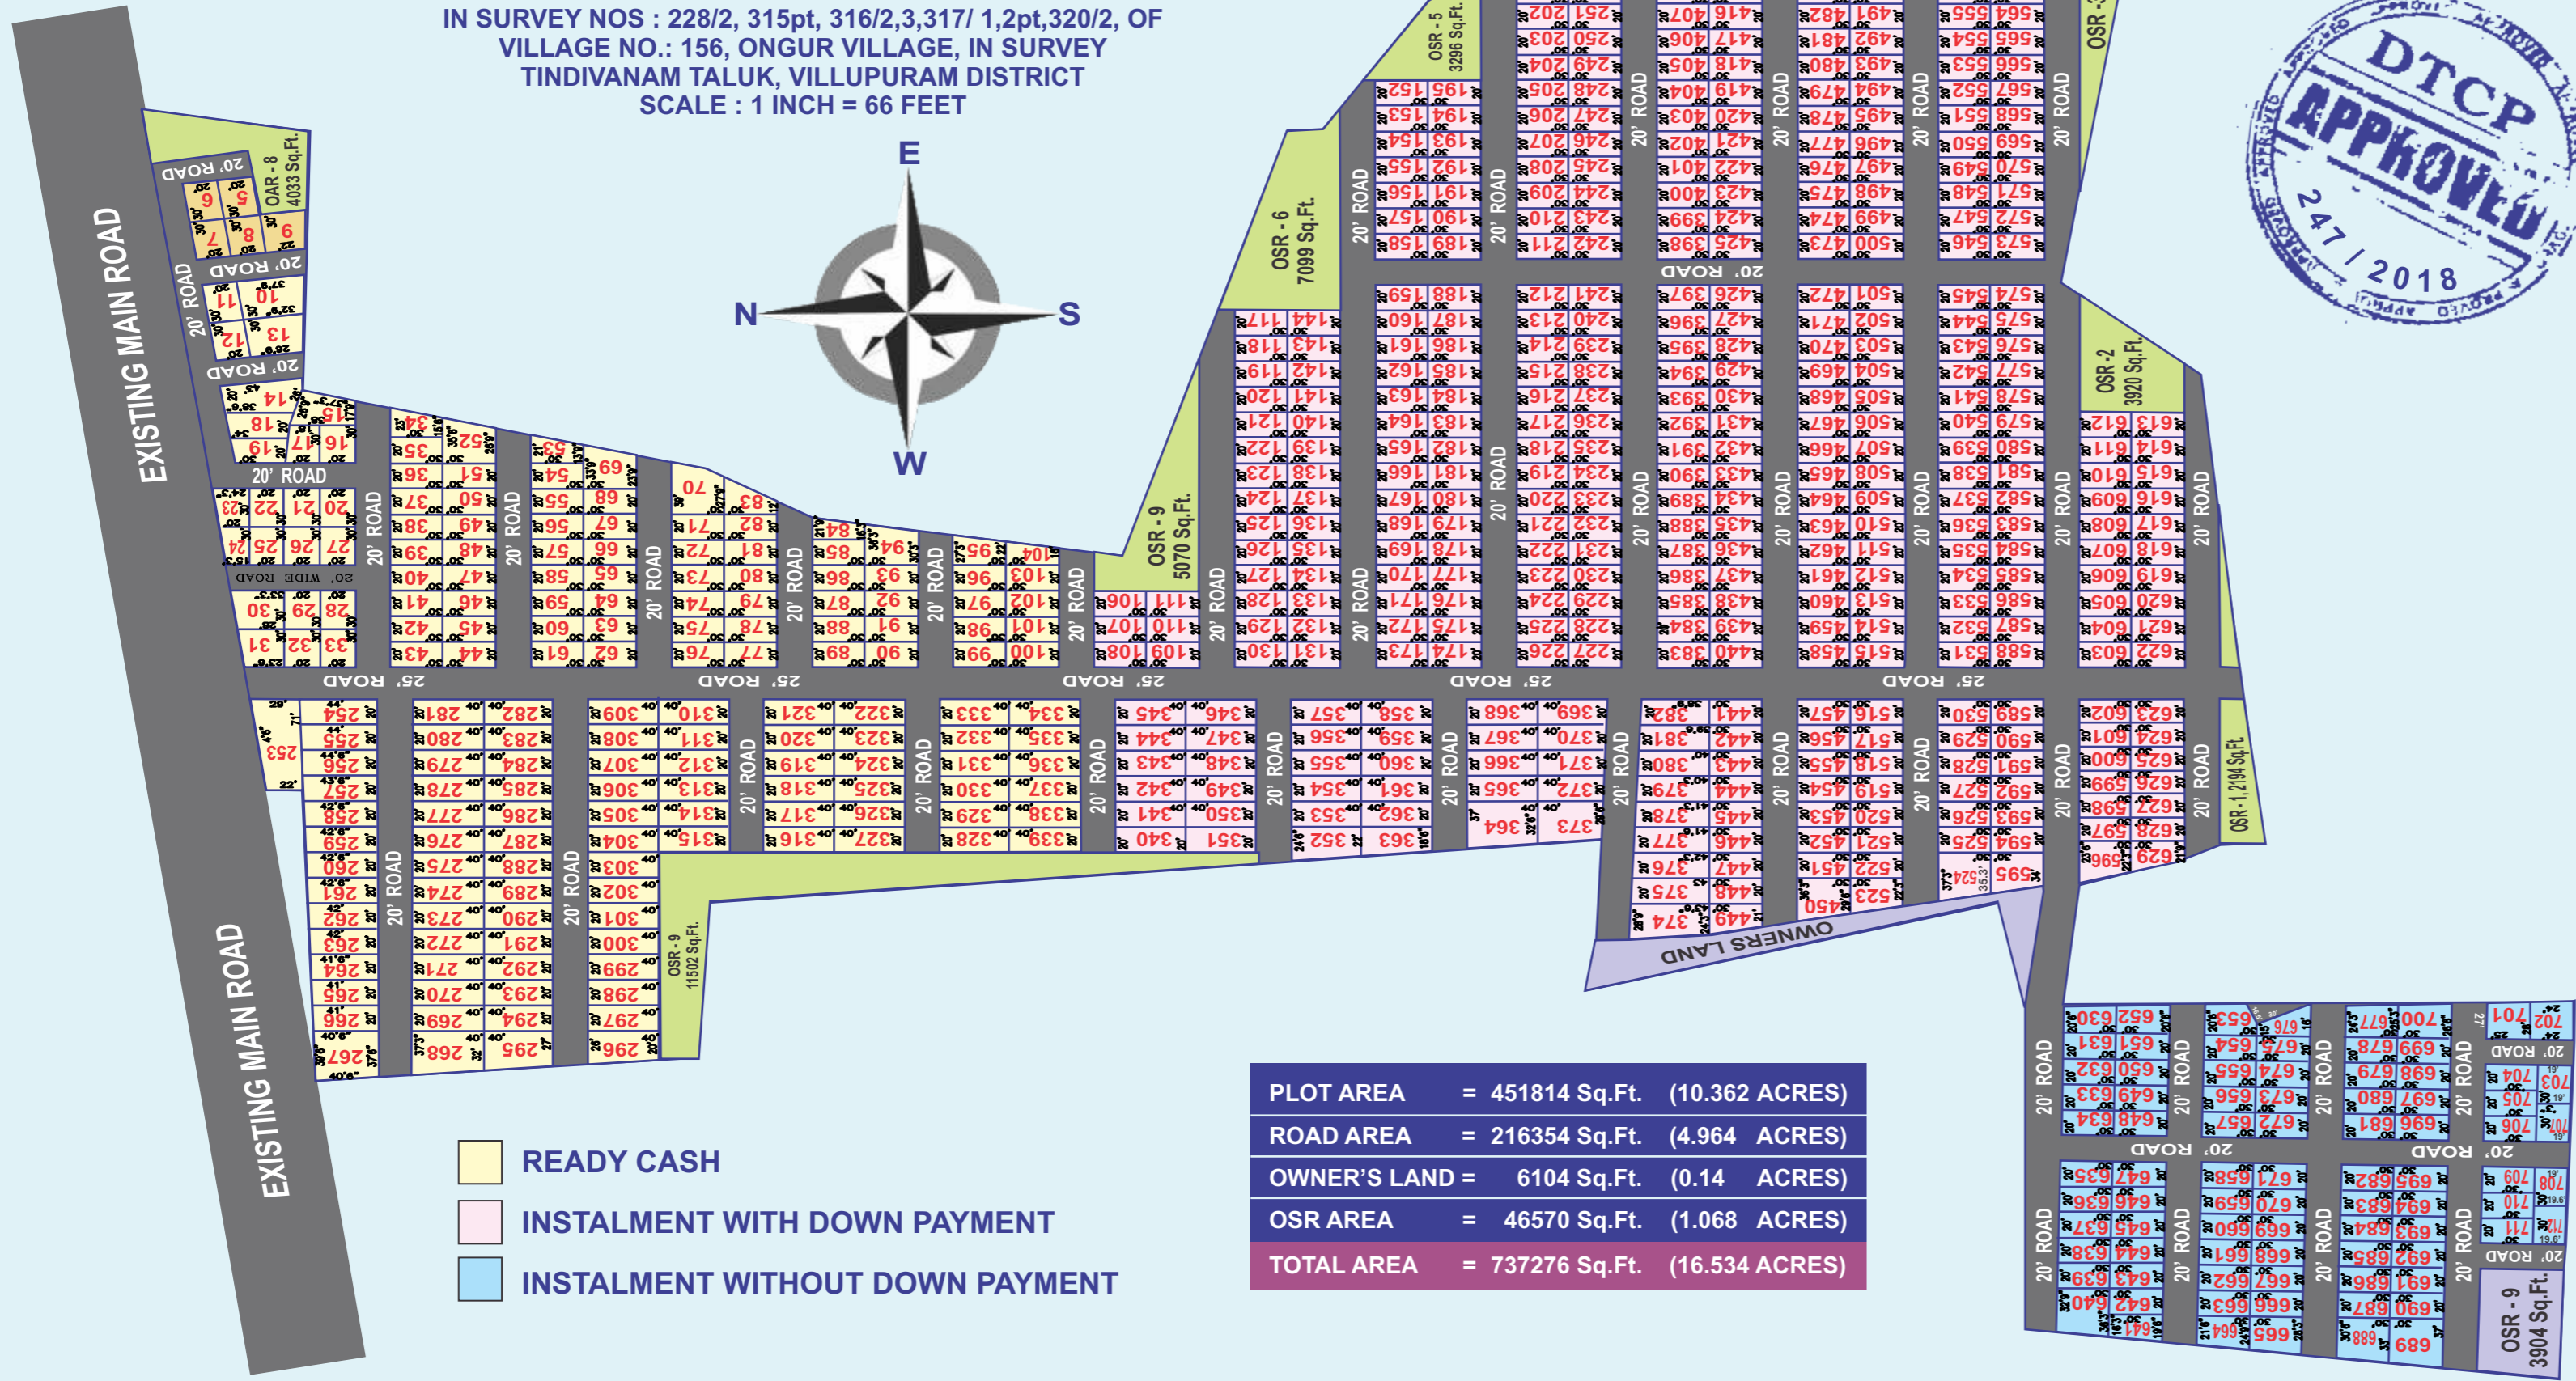


MOTHER GARDEN

PLAN SHOWING THE HOUSING SITES
 IN SURVEY NOS : 228/2, 315pt, 316/2,3,317/ 1,2pt,320/2, OF
 VILLAGE NO.: 156, ONGUR VILLAGE, IN SURVEY
 TINDIVANAM TALUK, VILLUPURAM DISTRICT
 SCALE : 1 INCH = 66 FEET

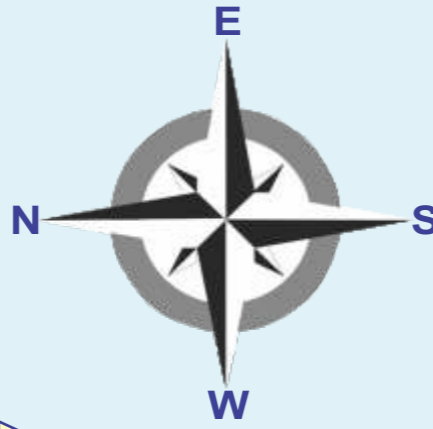

- READY CASH
- INSTALMENT WITH DOWN PAYMENT
- INSTALMENT WITHOUT DOWN PAYMENT

PLOT AREA	=	451814 Sq.Ft.	(10.362 ACRES)
ROAD AREA	=	216354 Sq.Ft.	(4.964 ACRES)
OWNER'S LAND	=	6104 Sq.Ft.	(0.14 ACRES)
OSR AREA	=	46570 Sq.Ft.	(1.068 ACRES)
TOTAL AREA	=	737276 Sq.Ft.	(16.534 ACRES)

AREA DETAILS

Plot No.	Sq.Ft.	Plot No.	Sq.Ft.	Plot No.	Sq.Ft.
5-8	600	152-195	600	451-485	600
9	732	253	1855	486	810
10	1057	254	880	487	817
11-12	600	255	885	488-503	600
13	892	256	880	504-522	600
14	956	257	860	523	776
15	837	258-260	850	524	1087
16	600	261	845	525-558	600
17	570	262	840	559	765
18	725	263	835	560	727
19-22	600	264	825	561-594	600
23	623	265	820	595	967
24	528	266	815	596	686
25-26	600	267	1559	597-629	600
30	918	268	1385	630	615
31	722	269-282	800	631-639	600
32-33	600	283-294	600	640	1035
34	581	295	1180	641	535
35-42	600	296	920	642-651	600
45-51	600	297-351	800	652	615
52	933	352	930	653	795
53	521	353&354	800	654-663	600
54-60	600	355&356	800	664	695
64-68	600	357-362	800	665	750
69	862	363	810	666-675	600
70	1001	364	1390	676	465
71-75	600	365-372	800	677	740
78-82	600	373	1170	678-687	600
83	596	374	1087	688	950
84	570	375	865	689	1050
85	600	376	852	690-699	600
86	600	377	837	700	775
87	600	378	827	701	685
88	600	379	815	702	784
89	600	380	802	703	573
90-93	600	381	795	704	600
94	999	382	782	705&706	600
95	738	383-410	600	707	588
96-103	600	411	892	708	573
104	570	412	885	709-711	600
106-111	600	413-448	600	712	580
117-120	600	449	678		
121-134	600	450	986		

மகையின் சிறப்பு அம்சங்கள்

மேல்மருவத்தூர் - ஓங்கூர் GST தேசிய நெடுஞ்சாலையில் இருந்து 2 கி.மீ. தொலைவில் மனை அமைந்துள்ளது.

மனைக்கு 24 மணி நேரமும் பேருந்து வசதி உள்ளது.

அச்சரப்பாக்கத்தில் இருந்து 8கி.மீ. தொலைவில் மனை அமைந்துள்ளது.

மேல்மருவத்தூரில் இருந்து 14 கி.மீ. தொலைவில் மனை அமைந்துள்ளது.

GST மற்றும் ECR சாலை இணைக்கும் சாலையில் மனை அமைந்துள்ளது.

மனையில் இருந்து 6 கி.மீ. தொலைவில் ரயில் நிலையம் உள்ளது.

மனைக்கு அருகில் வன்னியர் பொறியியல் கல்லூரி, சரஸ்வதி கலை & அறிவியல் கல்லூரி, இந்திரா காந்தி கலை & அறிவியல் கல்லூரி மற்றும் RRS ஆசிரியர் பயிற்சி கல்லூரி அமைந்துள்ளன.

20 அடியில் சுவையான குடி நீர் மற்றும் மனையைச் சுற்றிலும் முள் வேலி பாதுகாப்பு உள்ளது.

மனைக்கு அருகில் பிரசித்தி பெற்ற குபேரர் கோயில் அமைந்துள்ளது.



NATIONAL HIGHWAY



24 HOURS BUS SERVICE



TOZHUPPEDU RAILWAY STATION



SARASWATHY ENGG. COLLEGE



VANNIYAR ENGG. COLLEGE



INDIRA GANDHI COLLEGE ARTS & SCIENCE



CRYOLOR ASIA PACIFIC




SELVA KUBERAR TEMPLE



No.1, Rajendran Colony, Arunachalam Road, Saligramam, Chennai - 600 093, Tamilnadu, India

ஓலாடர்புக்ஞ:

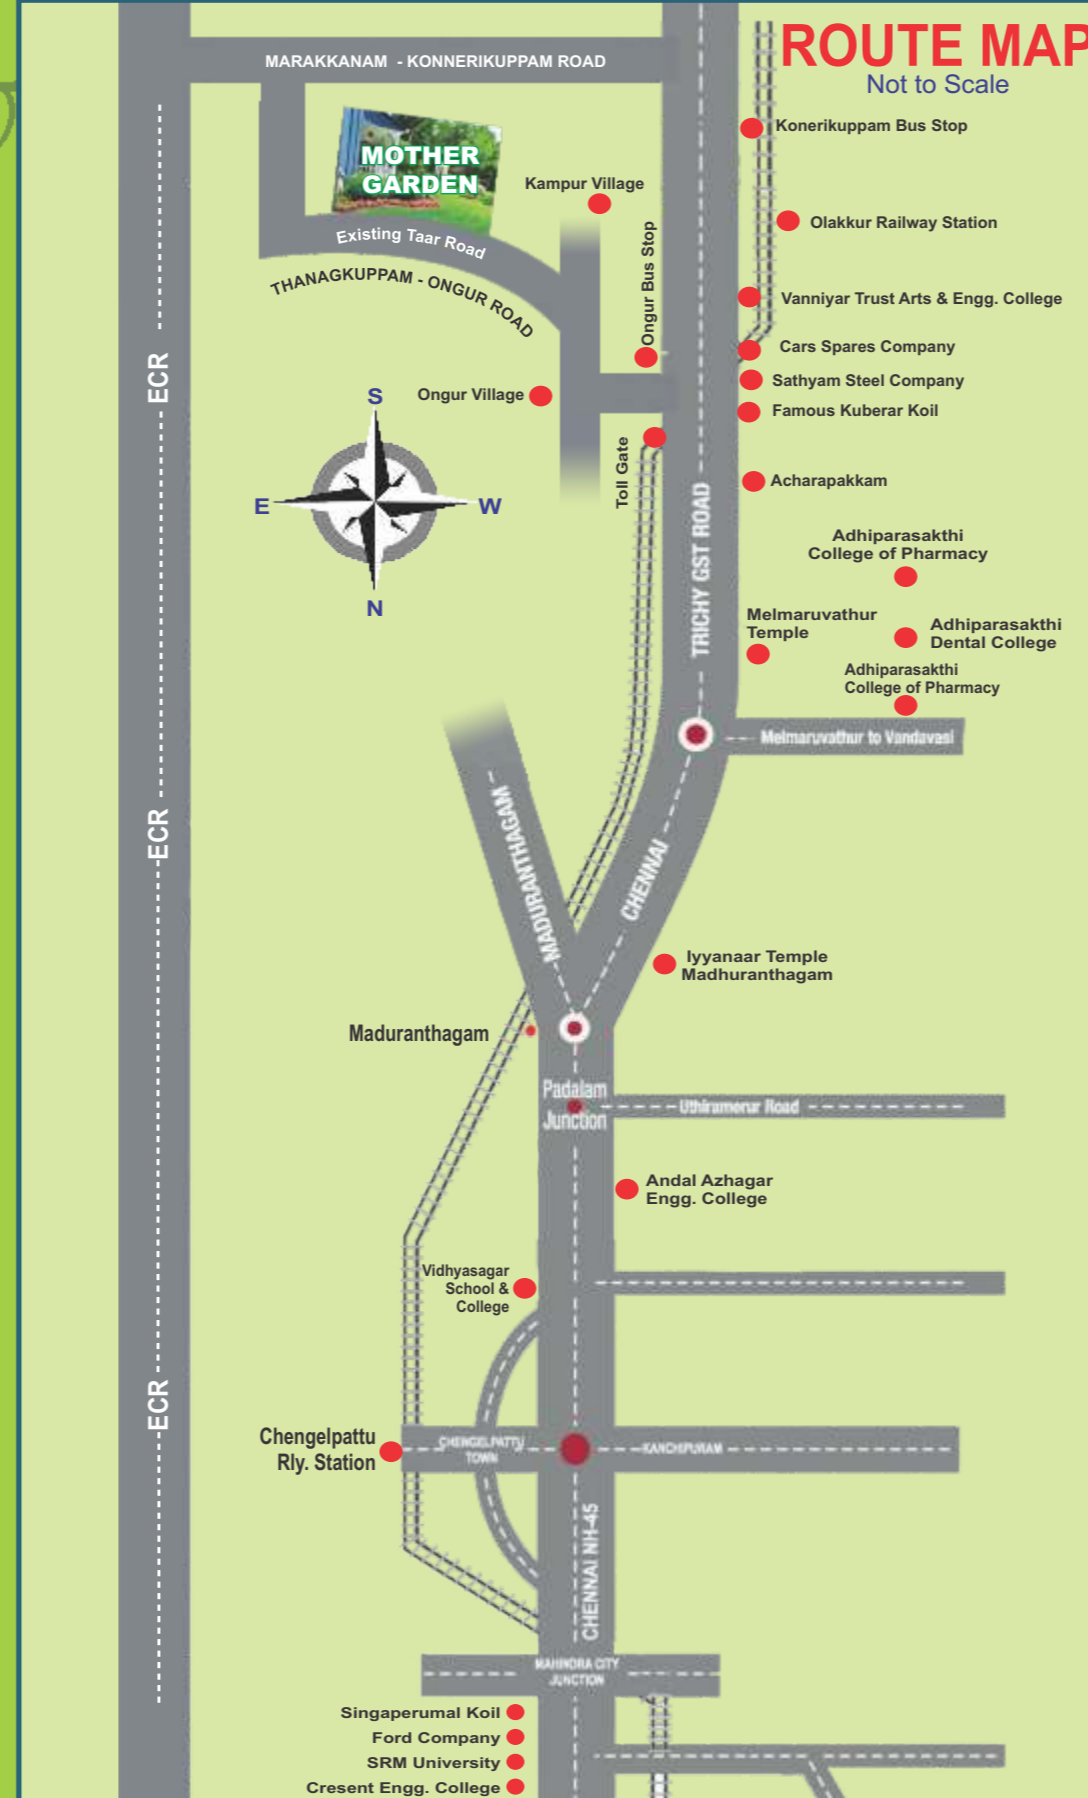

JS PARADISE
HOMES INDIA PVT LTD



MOTHER GARDEN
@ Acharapakkam



உளமன எதிகாலத்திற்கு
சகச்சுருகு முதலீடு!